


VERKLARING

Bedrijventerrein Buren De Veldkamp

- Uitgeefbare kavels
- Gereserveerd / Optie
- Verkoop via derden
- Verkocht
- 1893 m² - Oppervlakte (bouw) kavels
- 41.99 - Maatvoering (Bouw) Kavels

Noordwest : Direct uitgeefbaar
 Zuidwest : Uitgeefbaar 2010
 Noordoost : Uitgeefbaar 2010
 Zuidoost Uitgeefbaar 2013/2014

overige opmerkingen
 - Meten in meters
 - Hoogtes in meters t.o.v. NAP
 - Trafic / Elektriciteitsgebouw

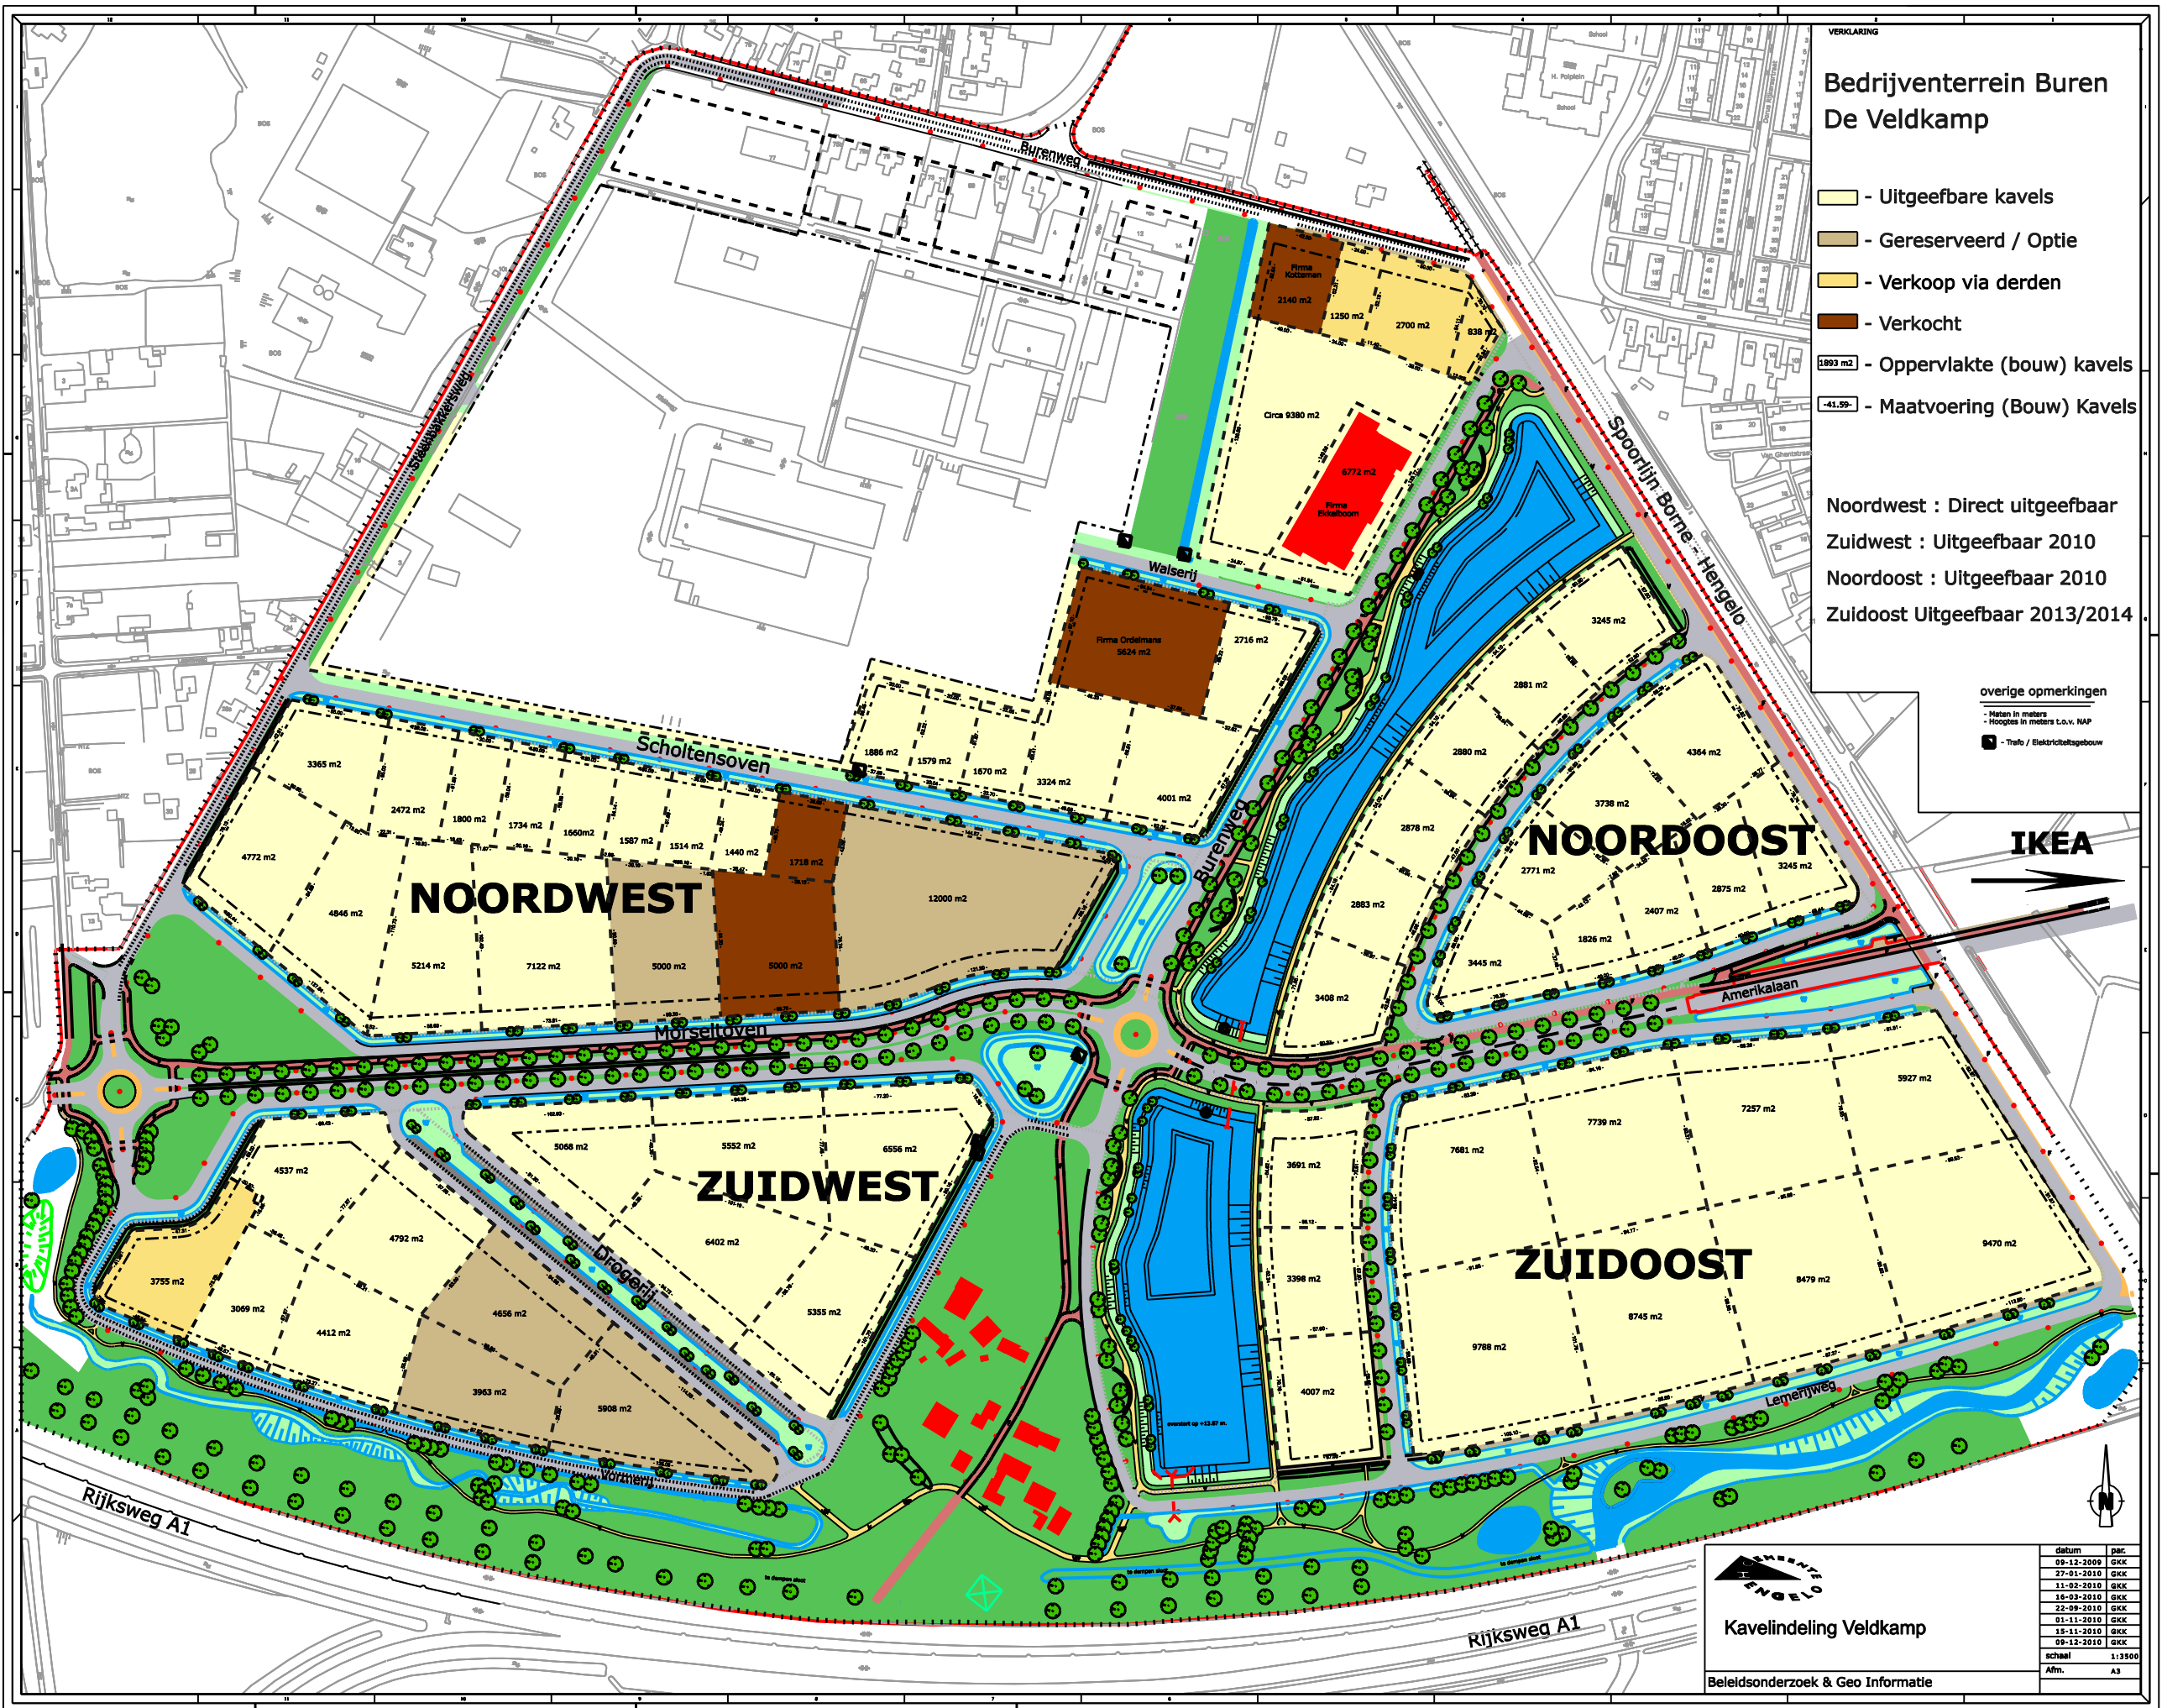

ENGELS
 Kavelindeling Veldkamp
 Beleidsonderzoek & Geo Informatie

| datum | par. |
|------------|---------|
| 09-12-2009 | GKK |
| 27-01-2010 | GKK |
| 11-02-2010 | GKK |
| 16-03-2010 | GKK |
| 22-09-2010 | GKK |
| 01-11-2010 | GKK |
| 15-11-2010 | GKK |
| 09-12-2010 | GKK |
| schaal | 1:13900 |
| Afm. | A3 |