


VERKLARING

Bedrijventerrein Buren De Veldkamp

- Uitgeefbare kavels
- Gereserveerd / Optie
- Verkoop via derden
- Verkocht
- 1893 m² - Oppervlakte (bouw) kavels
- 41.59- - Maatvoering (Bouw) Kavels

Noordwest : Direct uitgeefbaar
 Zuidwest : Uitgeefbaar 2010
 Noordoost : Uitgeefbaar 2010
 Zuidoost Uitgeefbaar 2013/2014

overige opmerkingen
 - Maten in meters
 - Hoogtes in meters t.o.v. NAP
 - Traflo / Elektriciteitsgebouw

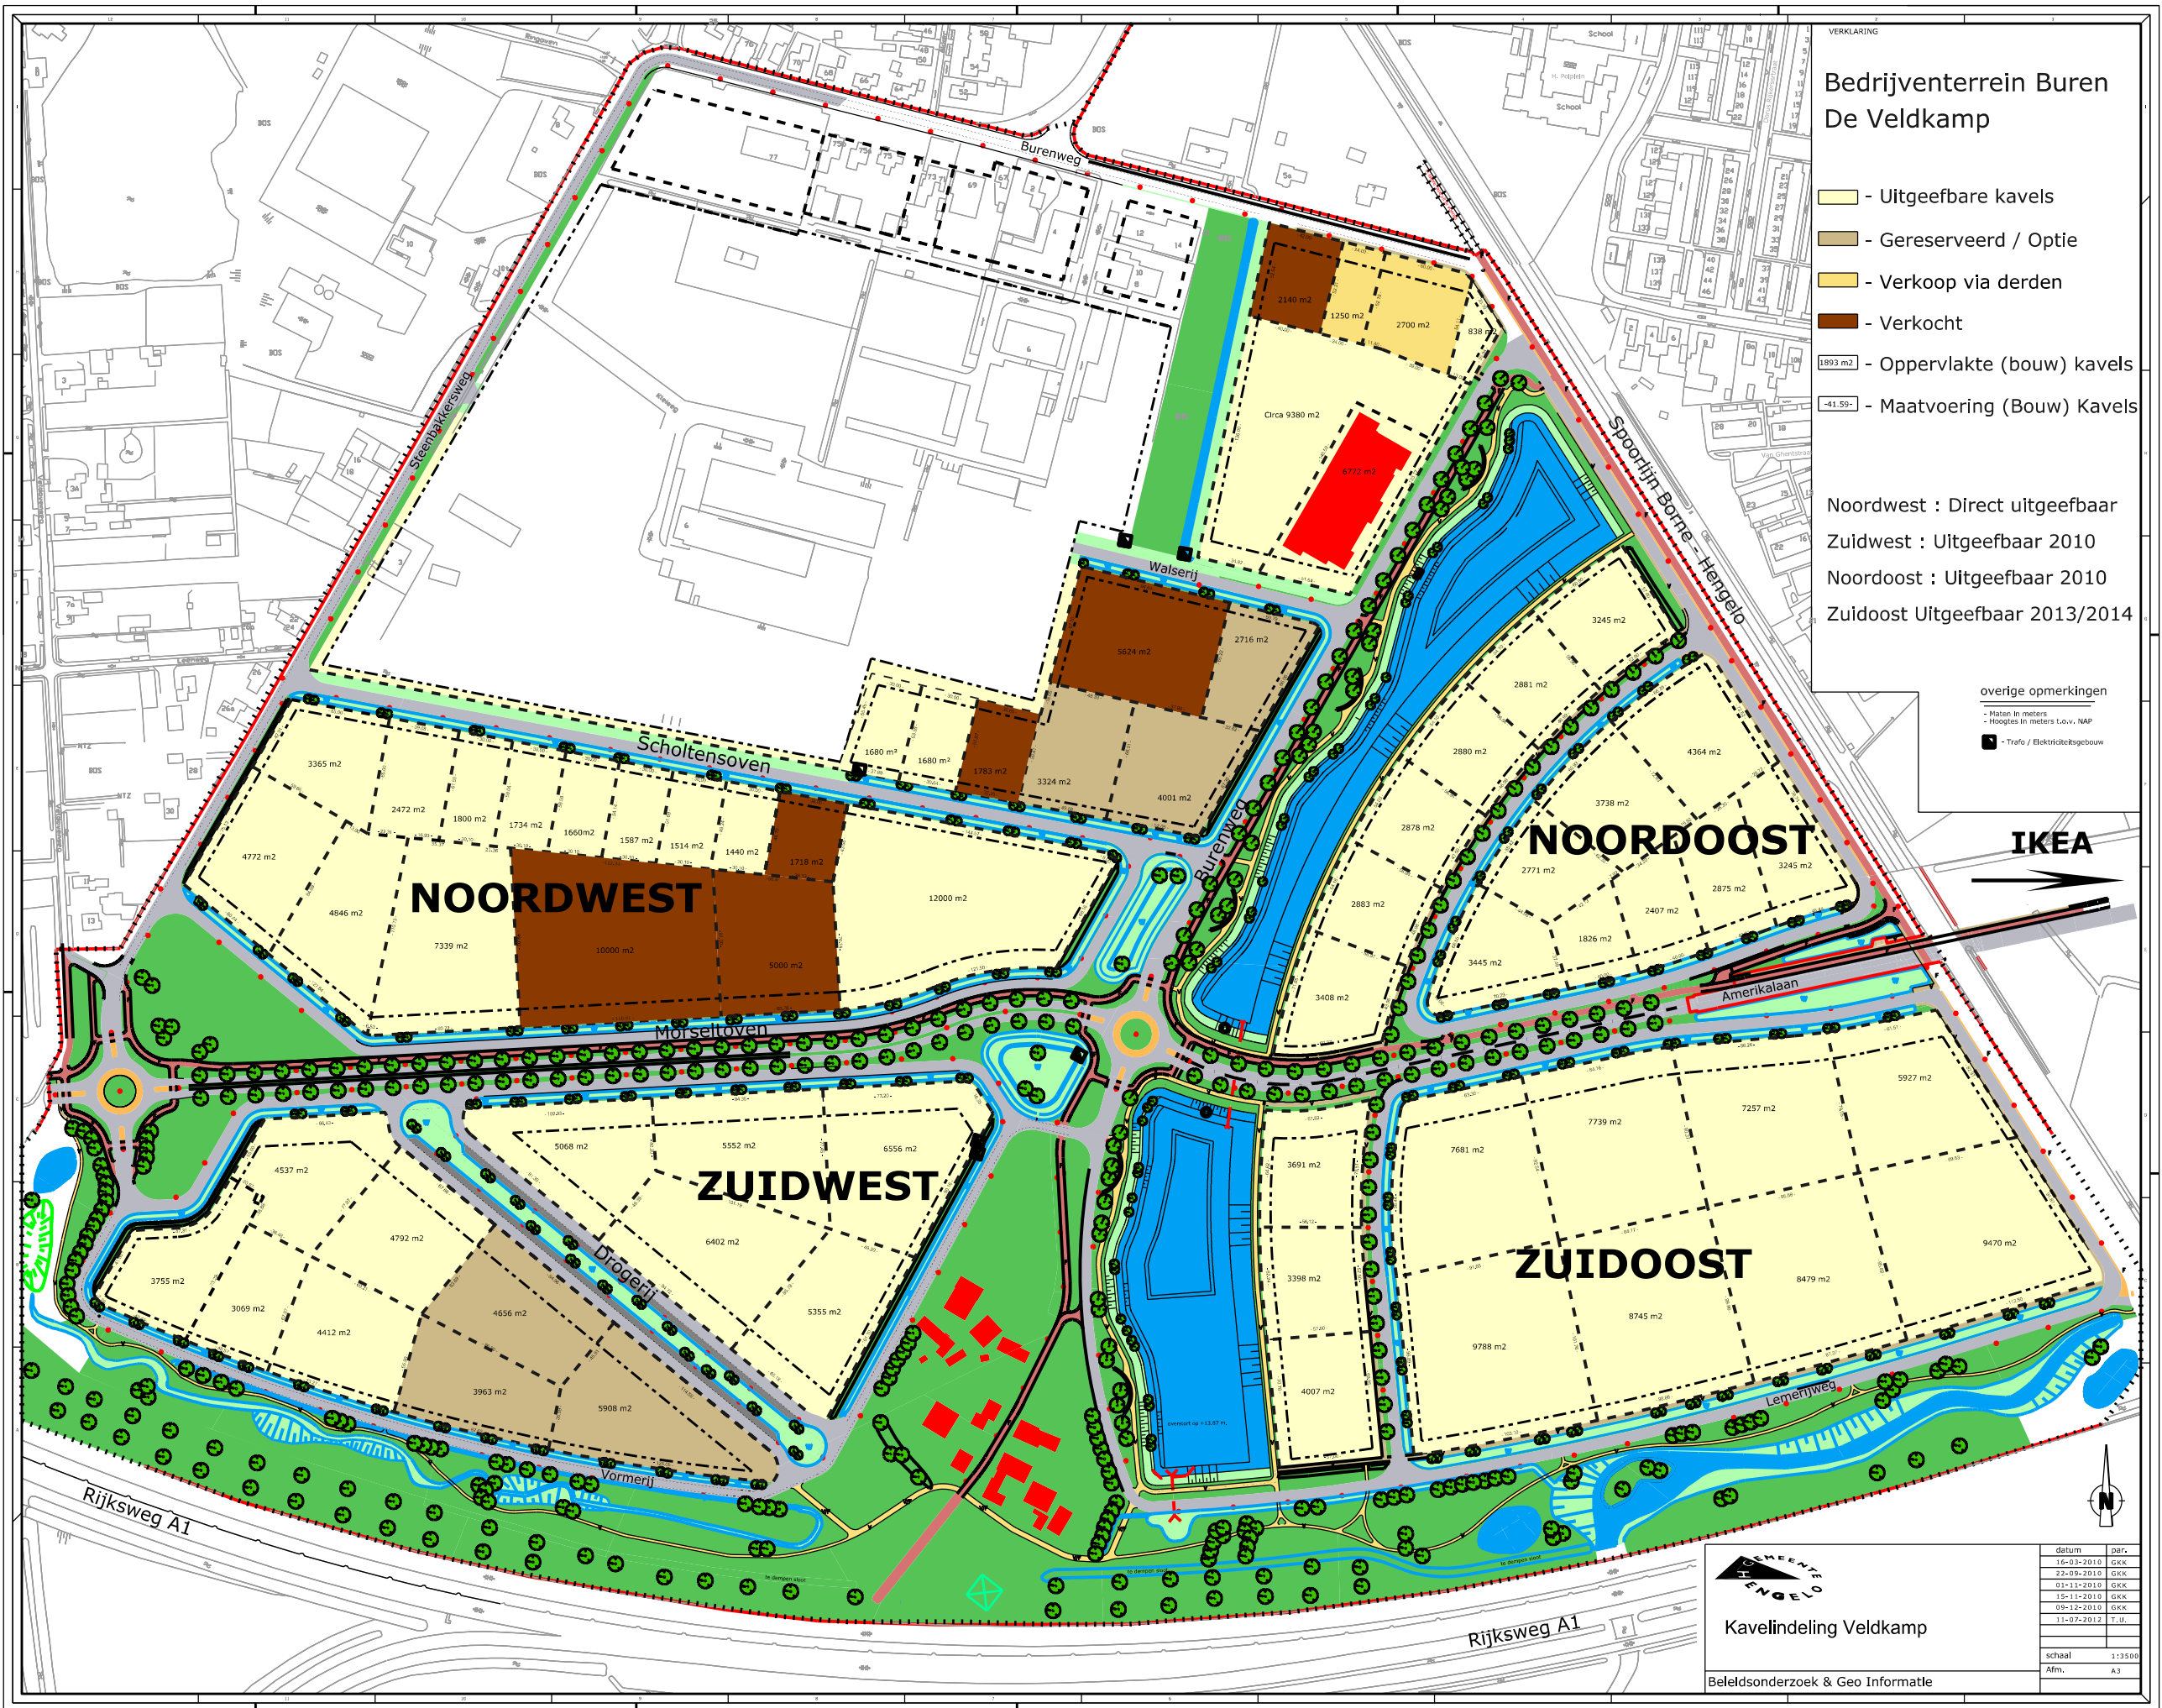

BELENDELS
HENGEL

Kavelindeling Veldkamp

Beeldsonderzoek & Geo Informatie

datum	par.
16-03-2010	GKK
22-09-2010	GKK
01-11-2010	GKK
15-11-2010	GKK
08-12-2010	GKK
11-07-2012	T.U.

schaal	1:15000
Afm.	A3